


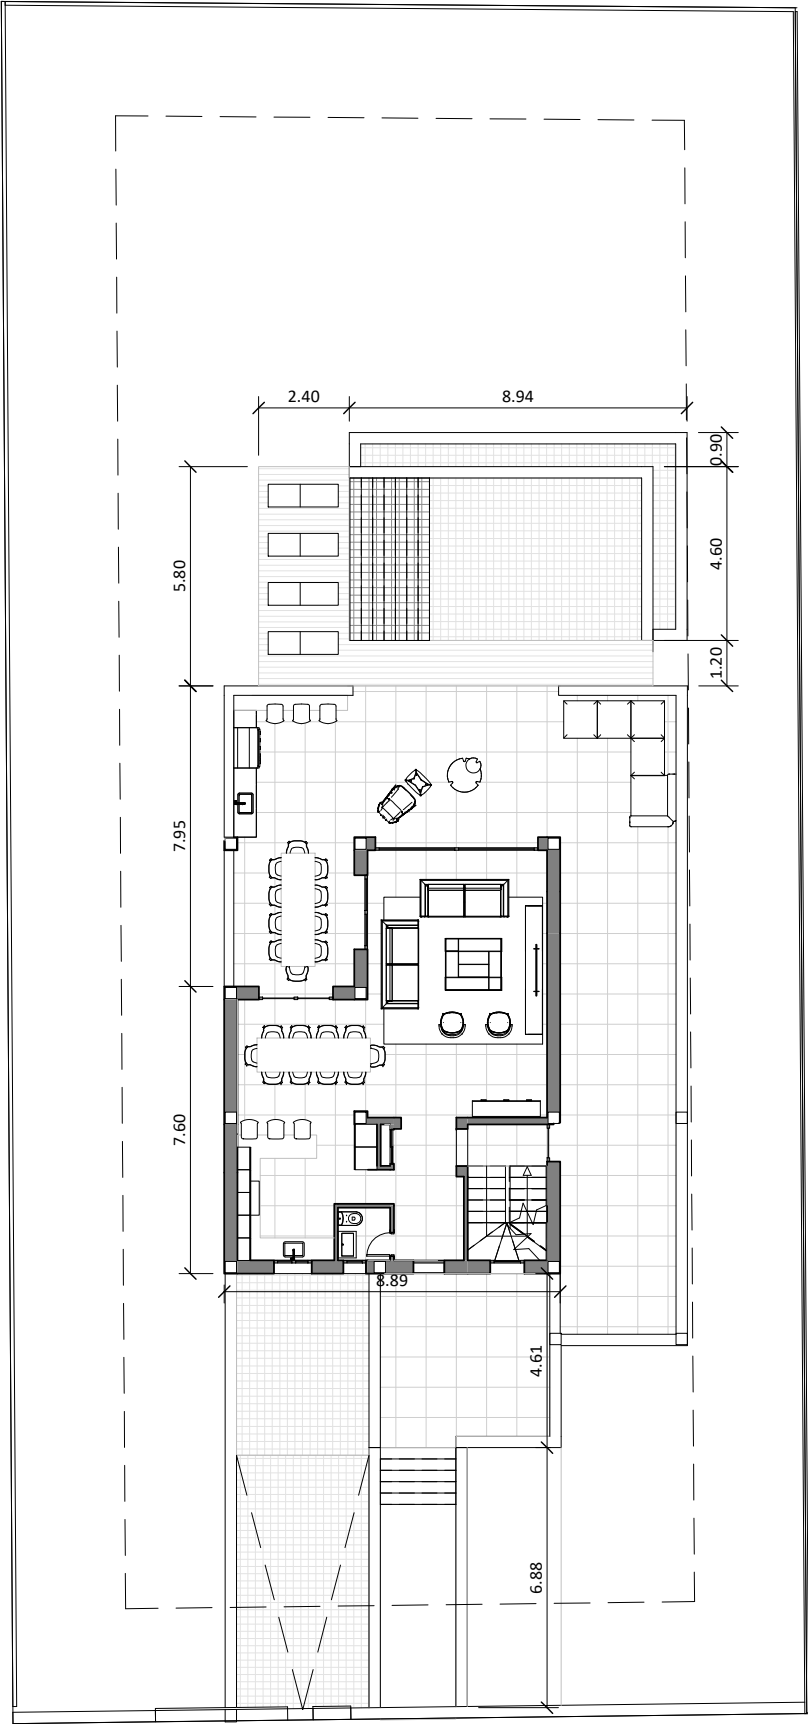

- NOTE:**
- ALL DIMENSIONS SHALL BE VERIFIED ON SITE BEFORE PROCEEDING WITH THE WORK.
 - DIMENSIONS AND LEVELS ARE SHOWN FROM FINISHED SURFACES.

Nº	MODIFICATIONS	DATE



www.oikosmagna.es

Emplazamiento


PROYECTO / PROJECT
Vivienda unifamiliar
0001

SITUACION / LOCATION
Urb. Majestic nº 98, Casares

PROPIEDAD / PROPERTY	ARQUITECTO / ARCHITECT
Rudy Wouters	Pablo Cuevas de la Haba
FIRMA	FIRMA

ESCALA / SCALE / ECHELLE	FECHA / DATE
1 : 200 (A3)	28/01/2022

PLANO Nº / DRAWING Nº / PLAN	REV
Nº	ARQ-00

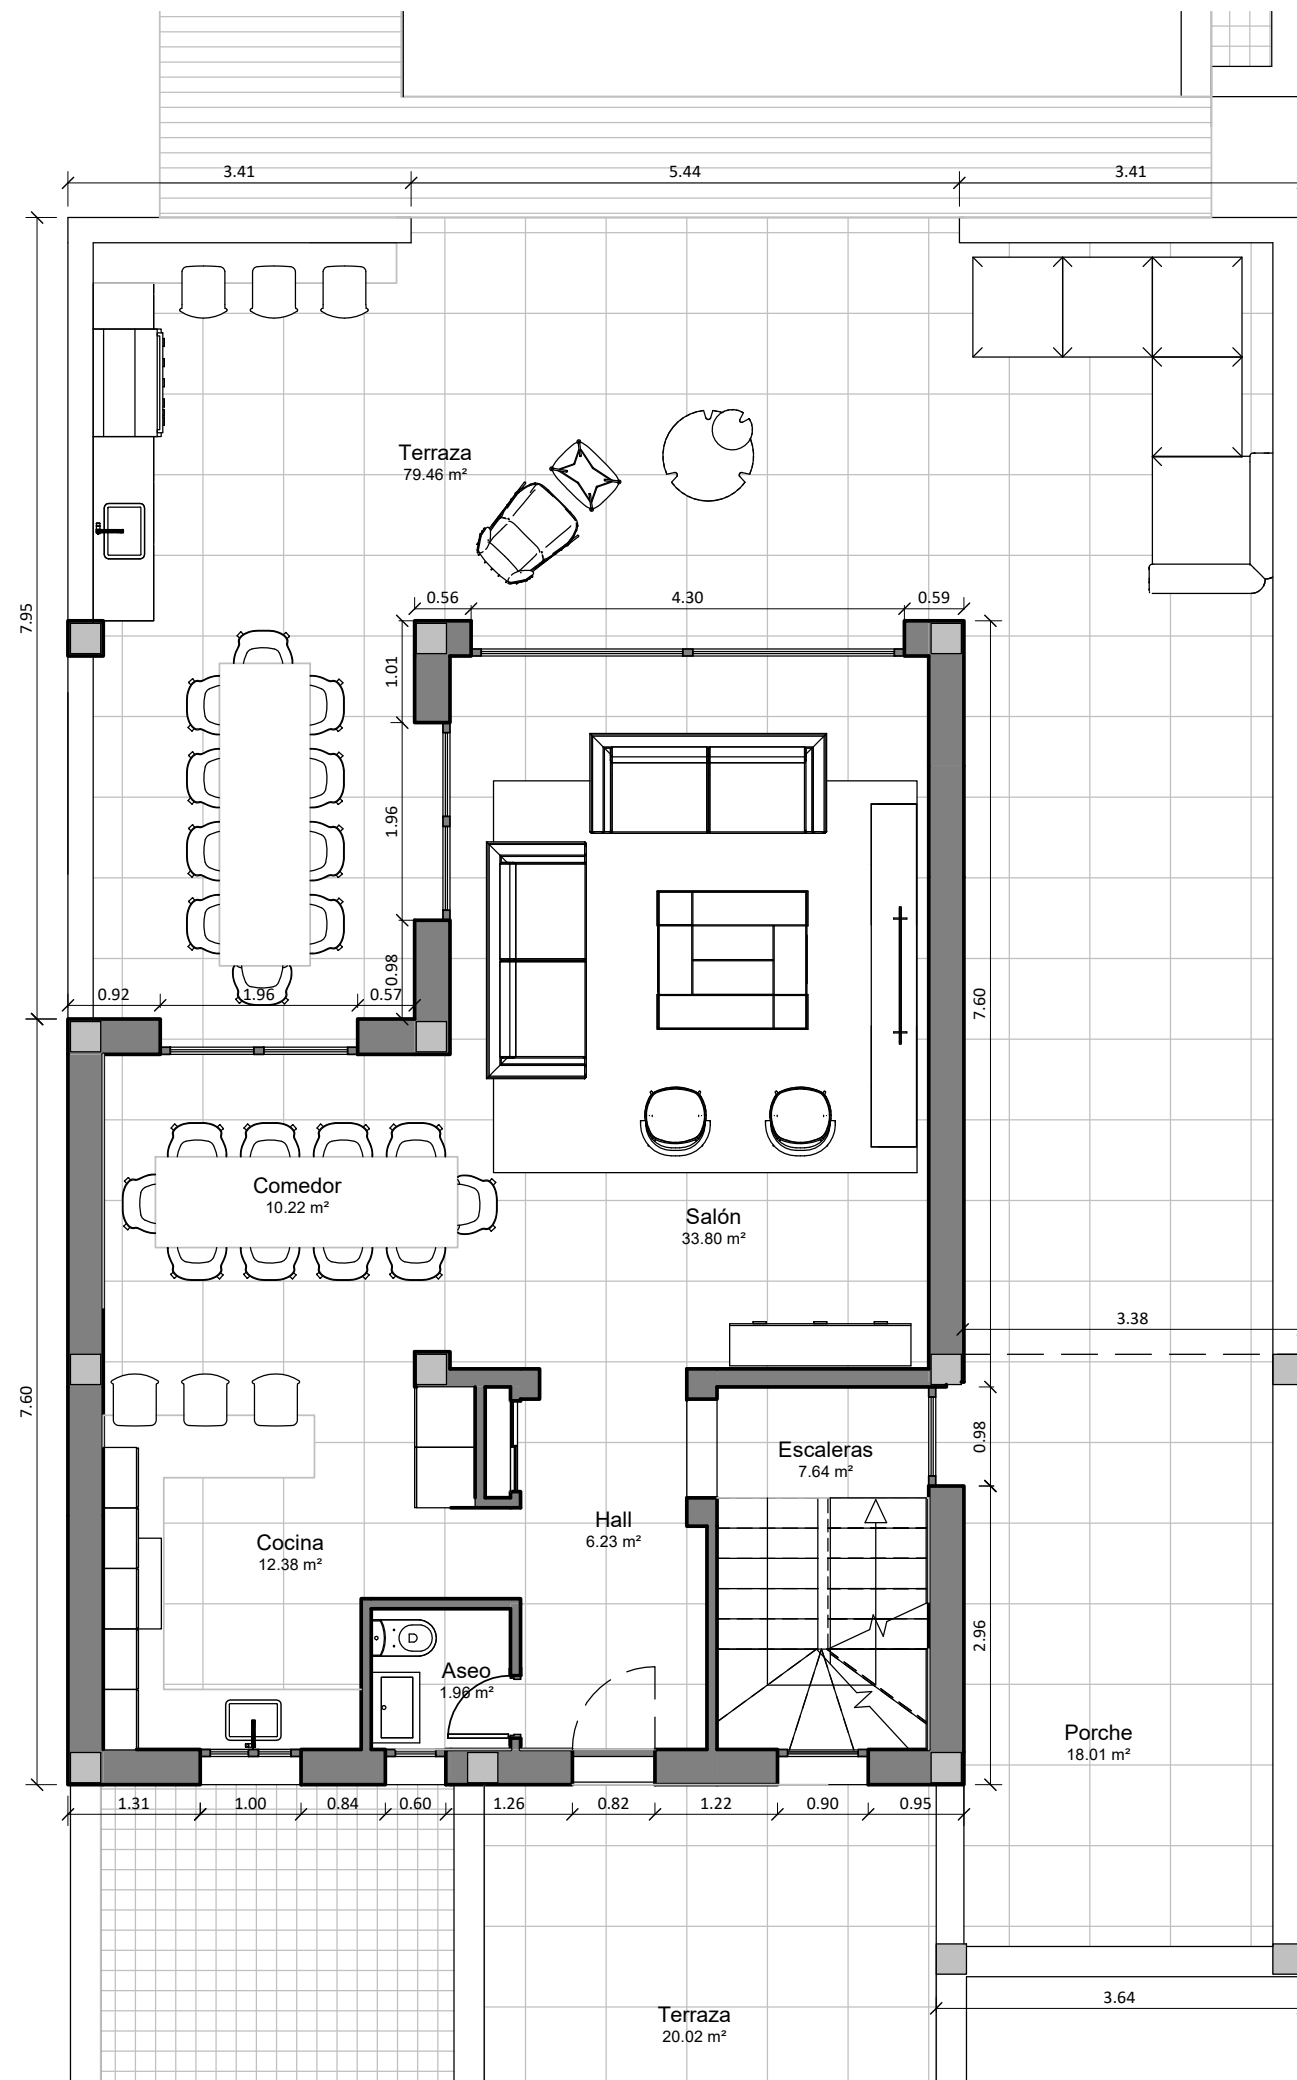

- NOTE:**
- ALL DIMENSIONS SHALL BE VERIFIED ON SITE BEFORE PROCEEDING WITH THE WORK.
 - DIMENSIONS AND LEVELS ARE SHOWN FROM FINISHED SURFACES.

Nº	MODIFICATIONS	DATE



www.oikosmagna.es

Planta baja


PROYECTO / PROJECT
Vivienda unifamiliar
0001

SITUACION / LOCATION
Urb. Majestic nº 98, Casares

PROPIEDAD / PROPERTY	ARQUITECTO / ARCHITECT
Rudy Wouters	Pablo Cuevas de la Haba
FIRMA	FIRMA

ESCALA / SCALE / ECHELLE	FECHA / DATE
1 : 75 (A3)	28/01/2022

PLANO Nº / DRAWING Nº / PLAN	REV
Nº	ARQ-02

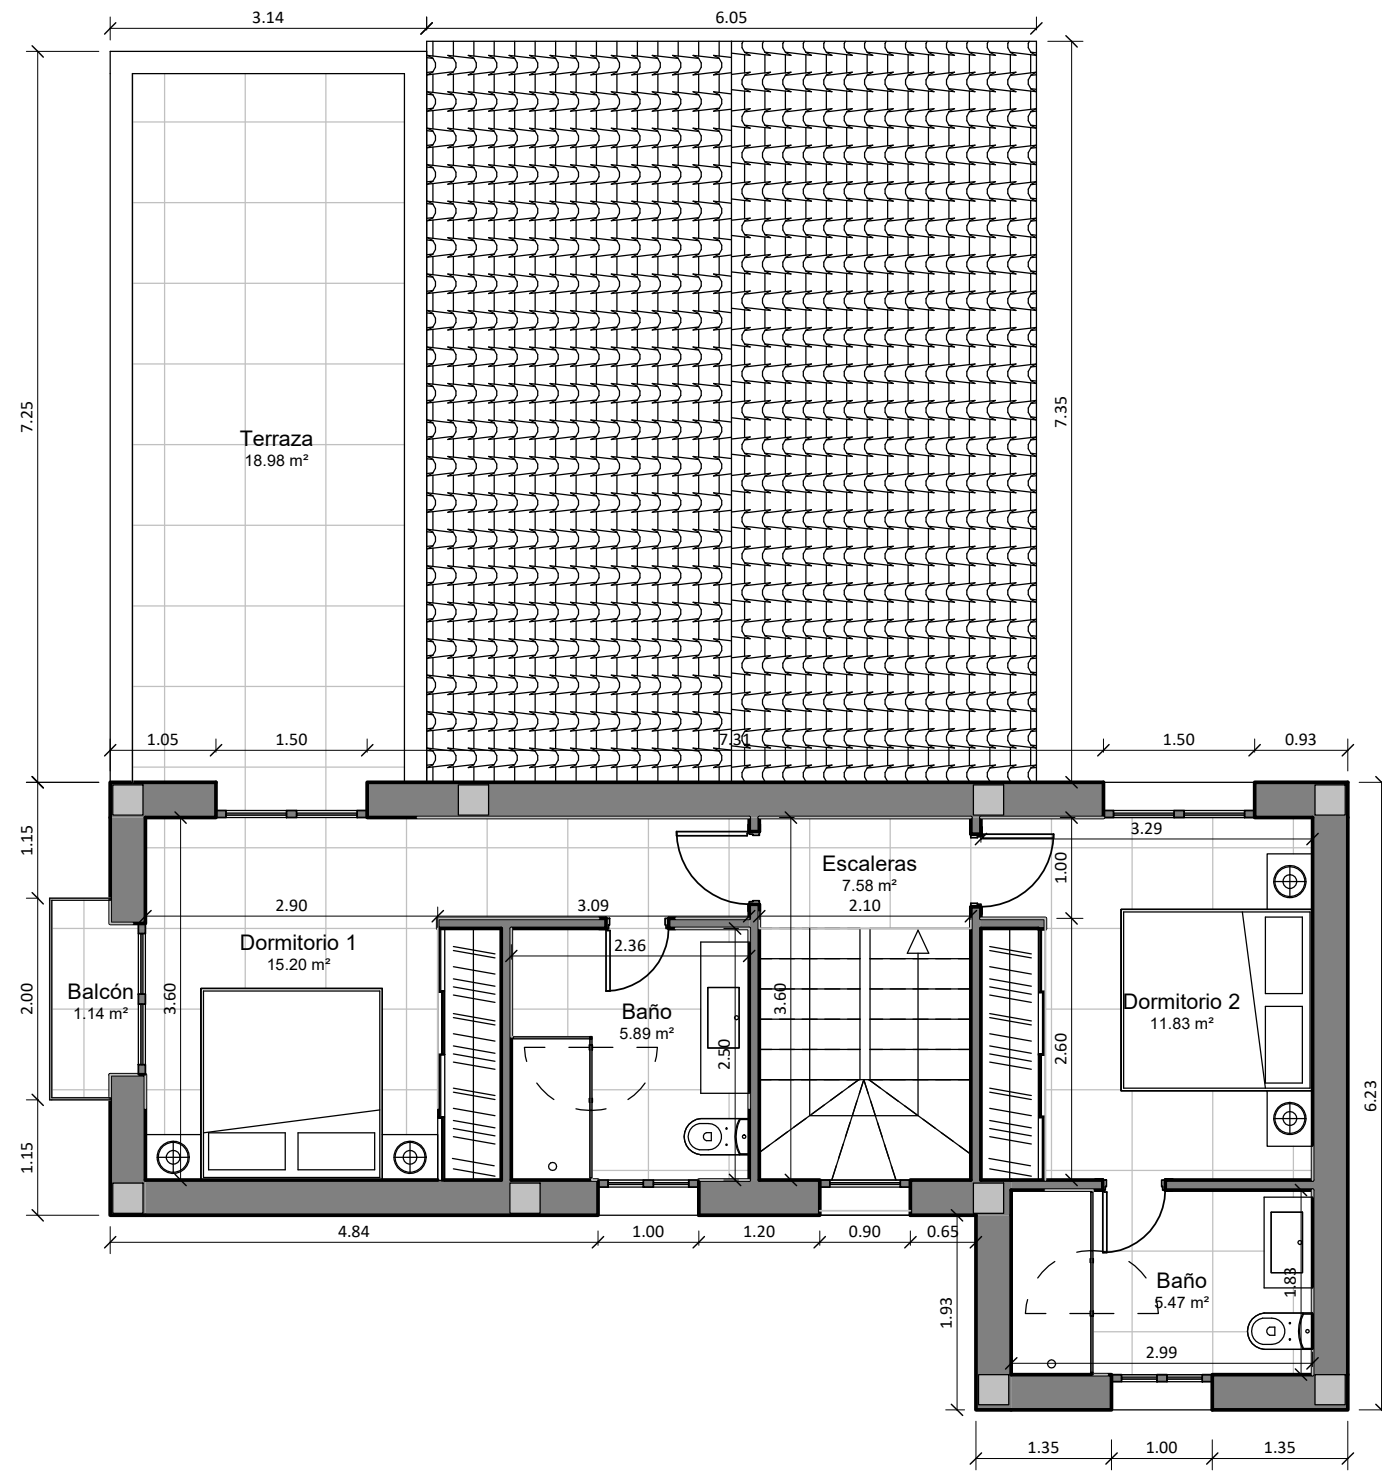


- NOTE:**
- ALL DIMENSIONS SHALL BE VERIFIED ON SITE BEFORE PROCEEDING WITH THE WORK.
 - DIMENSIONS AND LEVELS ARE SHOWN FROM FINISHED SURFACES.

Nº	MODIFICATIONS	DATE



Planta Primera

PROYECTO / PROJECT	
Vivienda unifamiliar	
SITUACION / LOCATION	
Urb. Majestic nº 98, Casares	
PROPIEDAD / PROPERTY	ARQUITECTO / ARCHITECT
Rudy Wouters	Pablo Cuevas de la Haba
ESCALA / SCALE / ECHELLE	FECHA / DATE
1 : 75 (A3)	28/01/2022
PLANO Nº / DRAWING Nº / PLAN	REV
Nº	ARQ-03

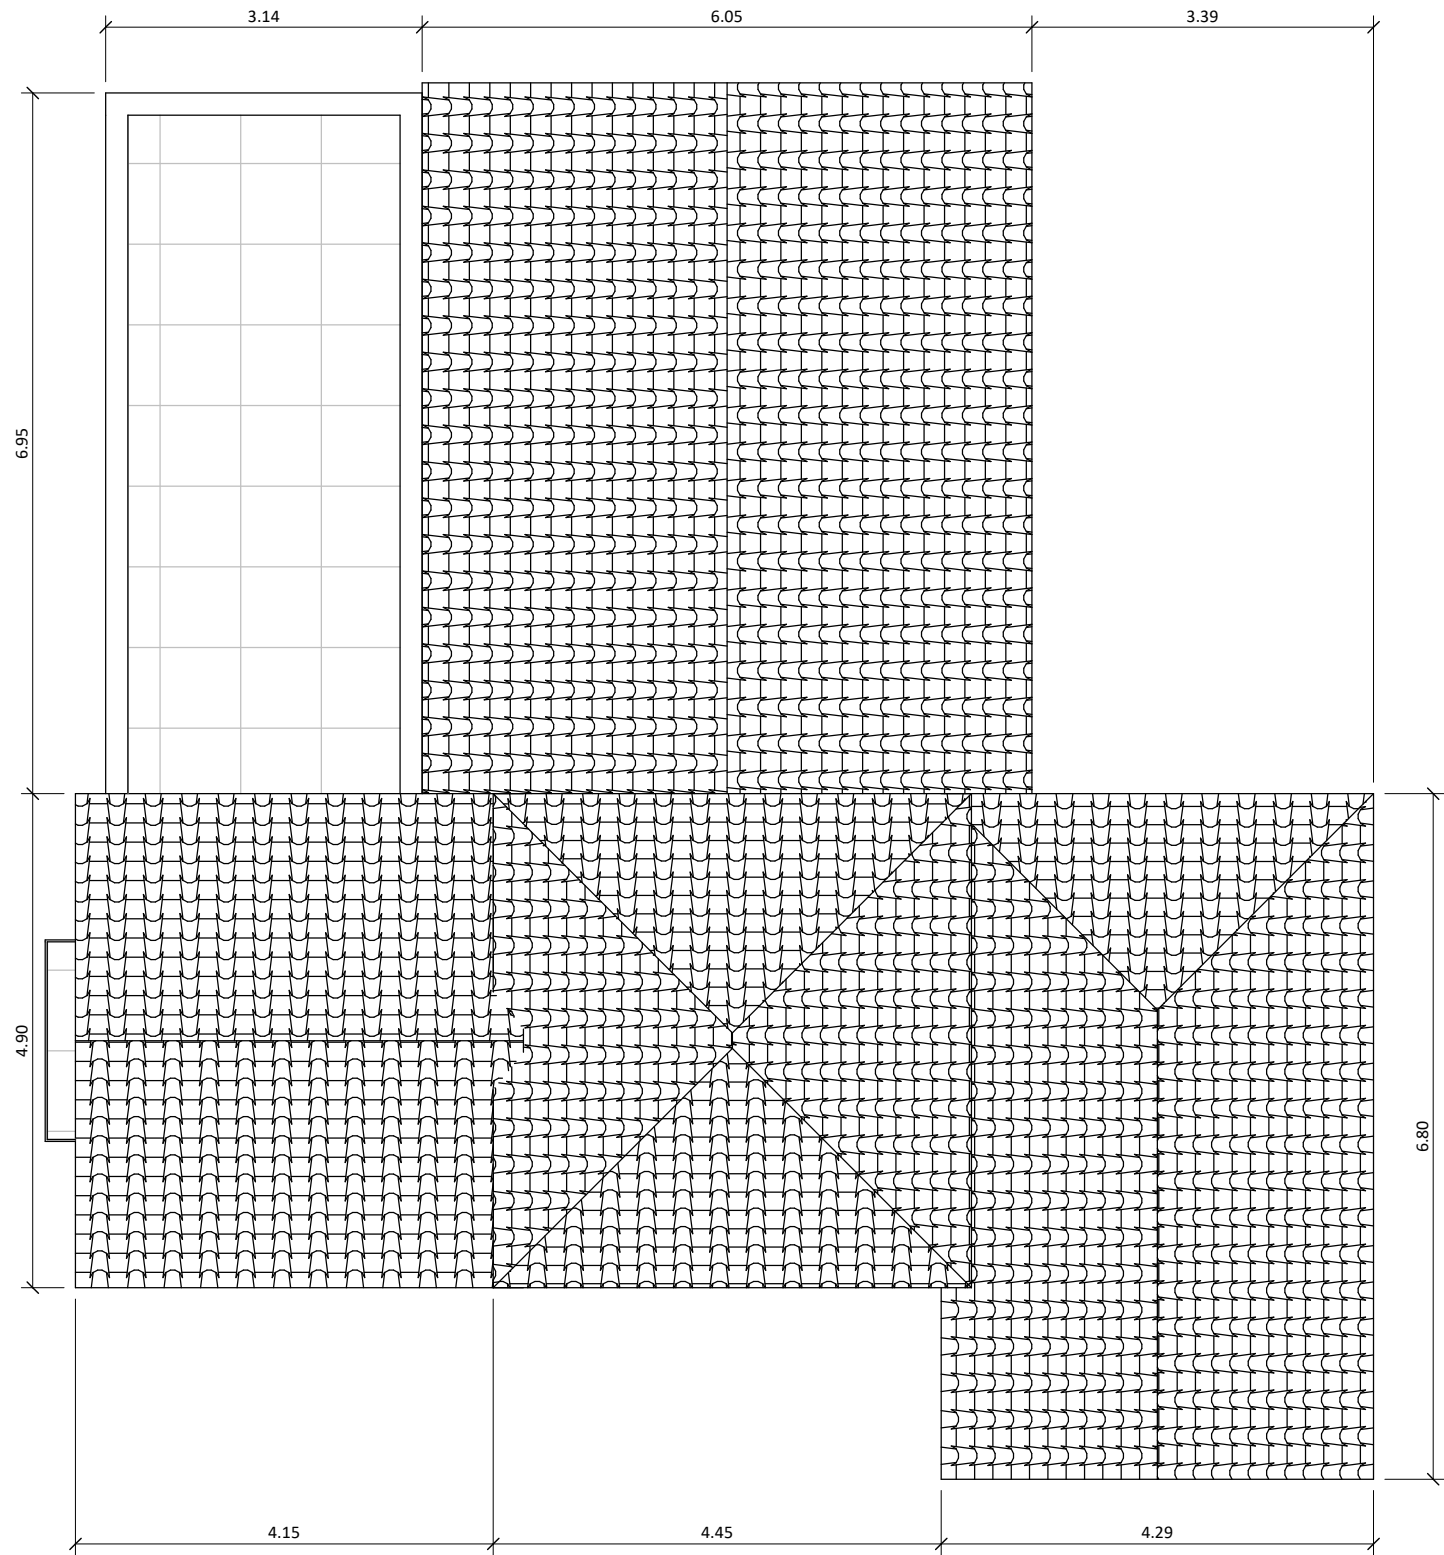

- NOTE:**
- ALL DIMENSIONS SHALL BE VERIFIED ON SITE BEFORE PROCEEDING WITH THE WORK.
 - DIMENSIONS AND LEVELS ARE SHOWN FROM FINISHED SURFACES.

Nº	MODIFICATIONS	DATE



www.oikosmagna.es

Planta Cubierta

PROYECTO / PROJECT
Vivienda unifamiliar
0001

SITUACION / LOCATION
Urb. Majestic nº 98, Casares

PROPIEDAD / PROPERTY	ARQUITECTO / ARCHITECT
Rudy Wouters	Pablo Cuevas de la Haba
FIRMA	FIRMA

ESCALA / SCALE / ECHELLE	FECHA / DATE
1 : 75 (A3)	28/01/2022


PLANO Nº / DRAWING Nº / PLAN	REV
Nº	ARQ-04




Sureste
1 : 100



Noroeste
1 : 100

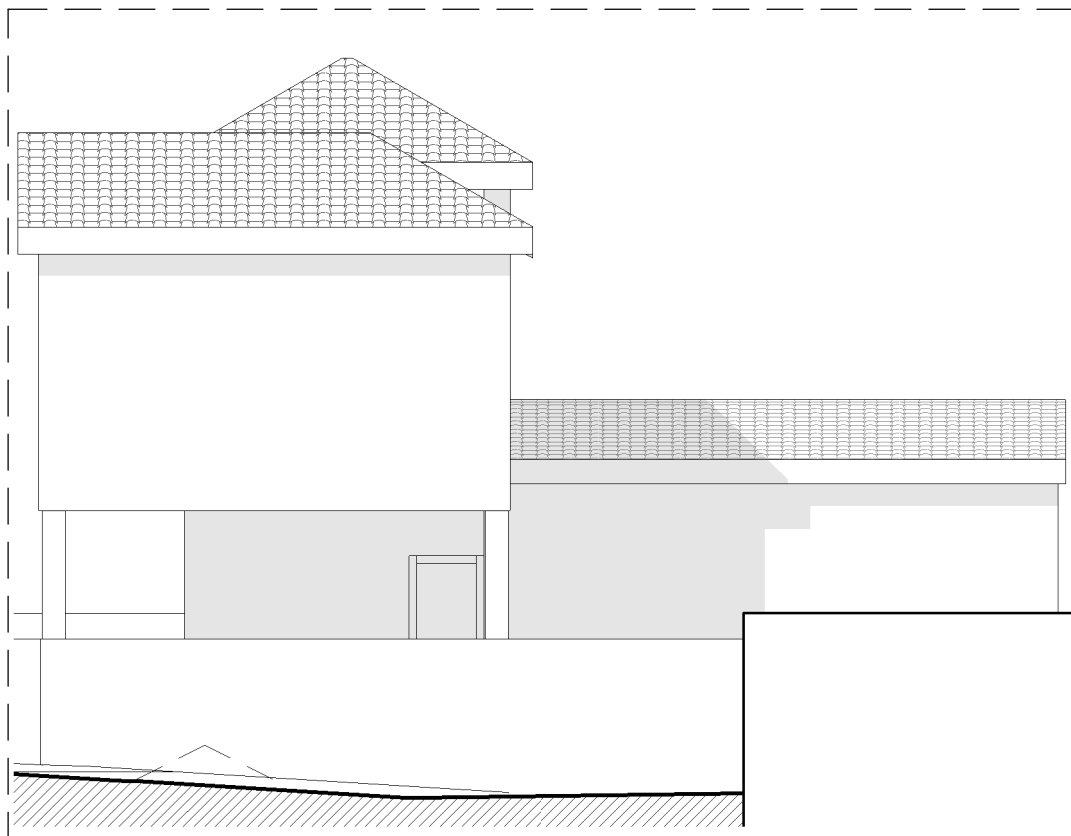

Suroeste
1 : 100

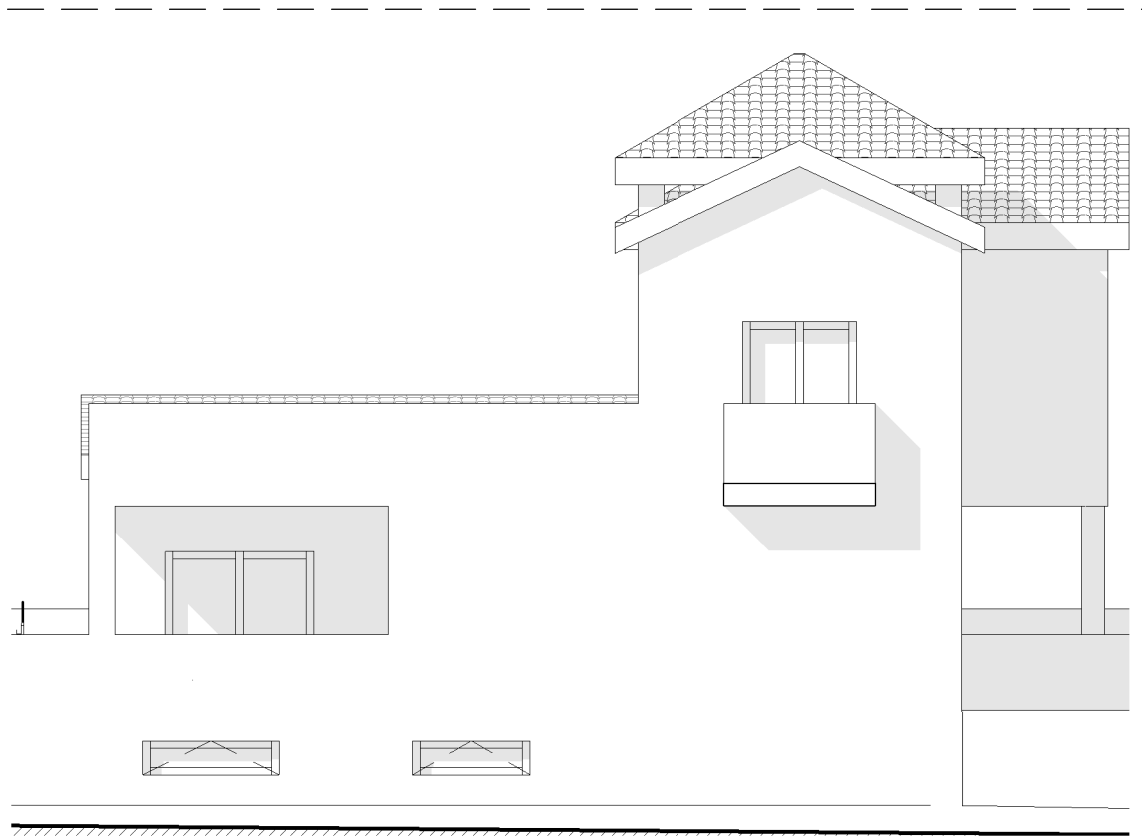

Noreste
1 : 100

NOTE:

- ALL DIMENSIONS SHALL BE VERIFIED ON SITE BEFORE PROCEEDING WITH THE WORK.
- DIMENSIONS AND LEVELS ARE SHOWN FROM FINISHED SURFACES.

Nº	MODIFICATIONS	DATE



www.oikosmagna.es

Alzados

PROYECTO / PROJECT

Vivienda unifamiliar

0001

SITUACION / LOCATION

Urb. Majestic nº 98, Casares

PROPIEDAD / PROPERTY

Rudy Wouters

FIRMA

ARQUITECTO / ARCHITECT

Pablo Cuevas de la Haba

FIRMA

ESCALA / SCALE / ECHELLE

1 : 100 (A3)

FECHA / DATE

28/01/2022

PLANO Nº / DRAWING Nº / PLAN

Nº

ARQ-05

REV