


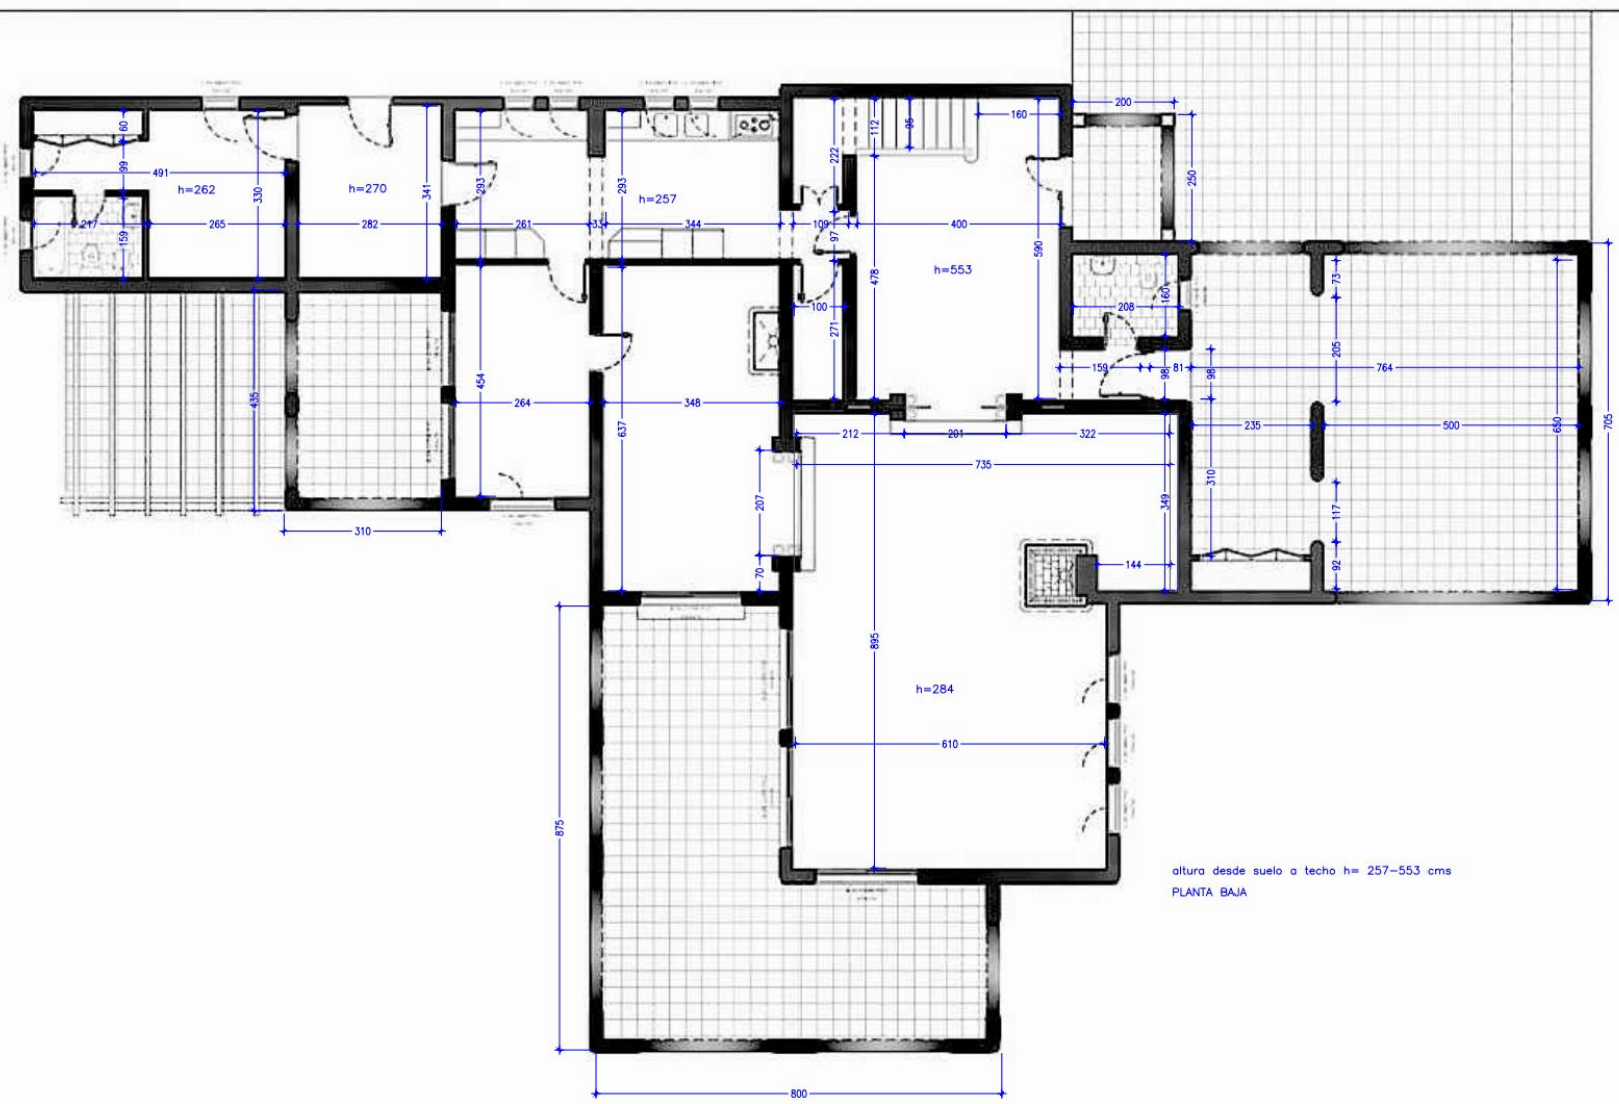

altura desde suelo a techo $h= 257-553$ cms
PLANTA BAJA



altura desde suelo a techo = 258-260 cms
PLANTA ALTA